


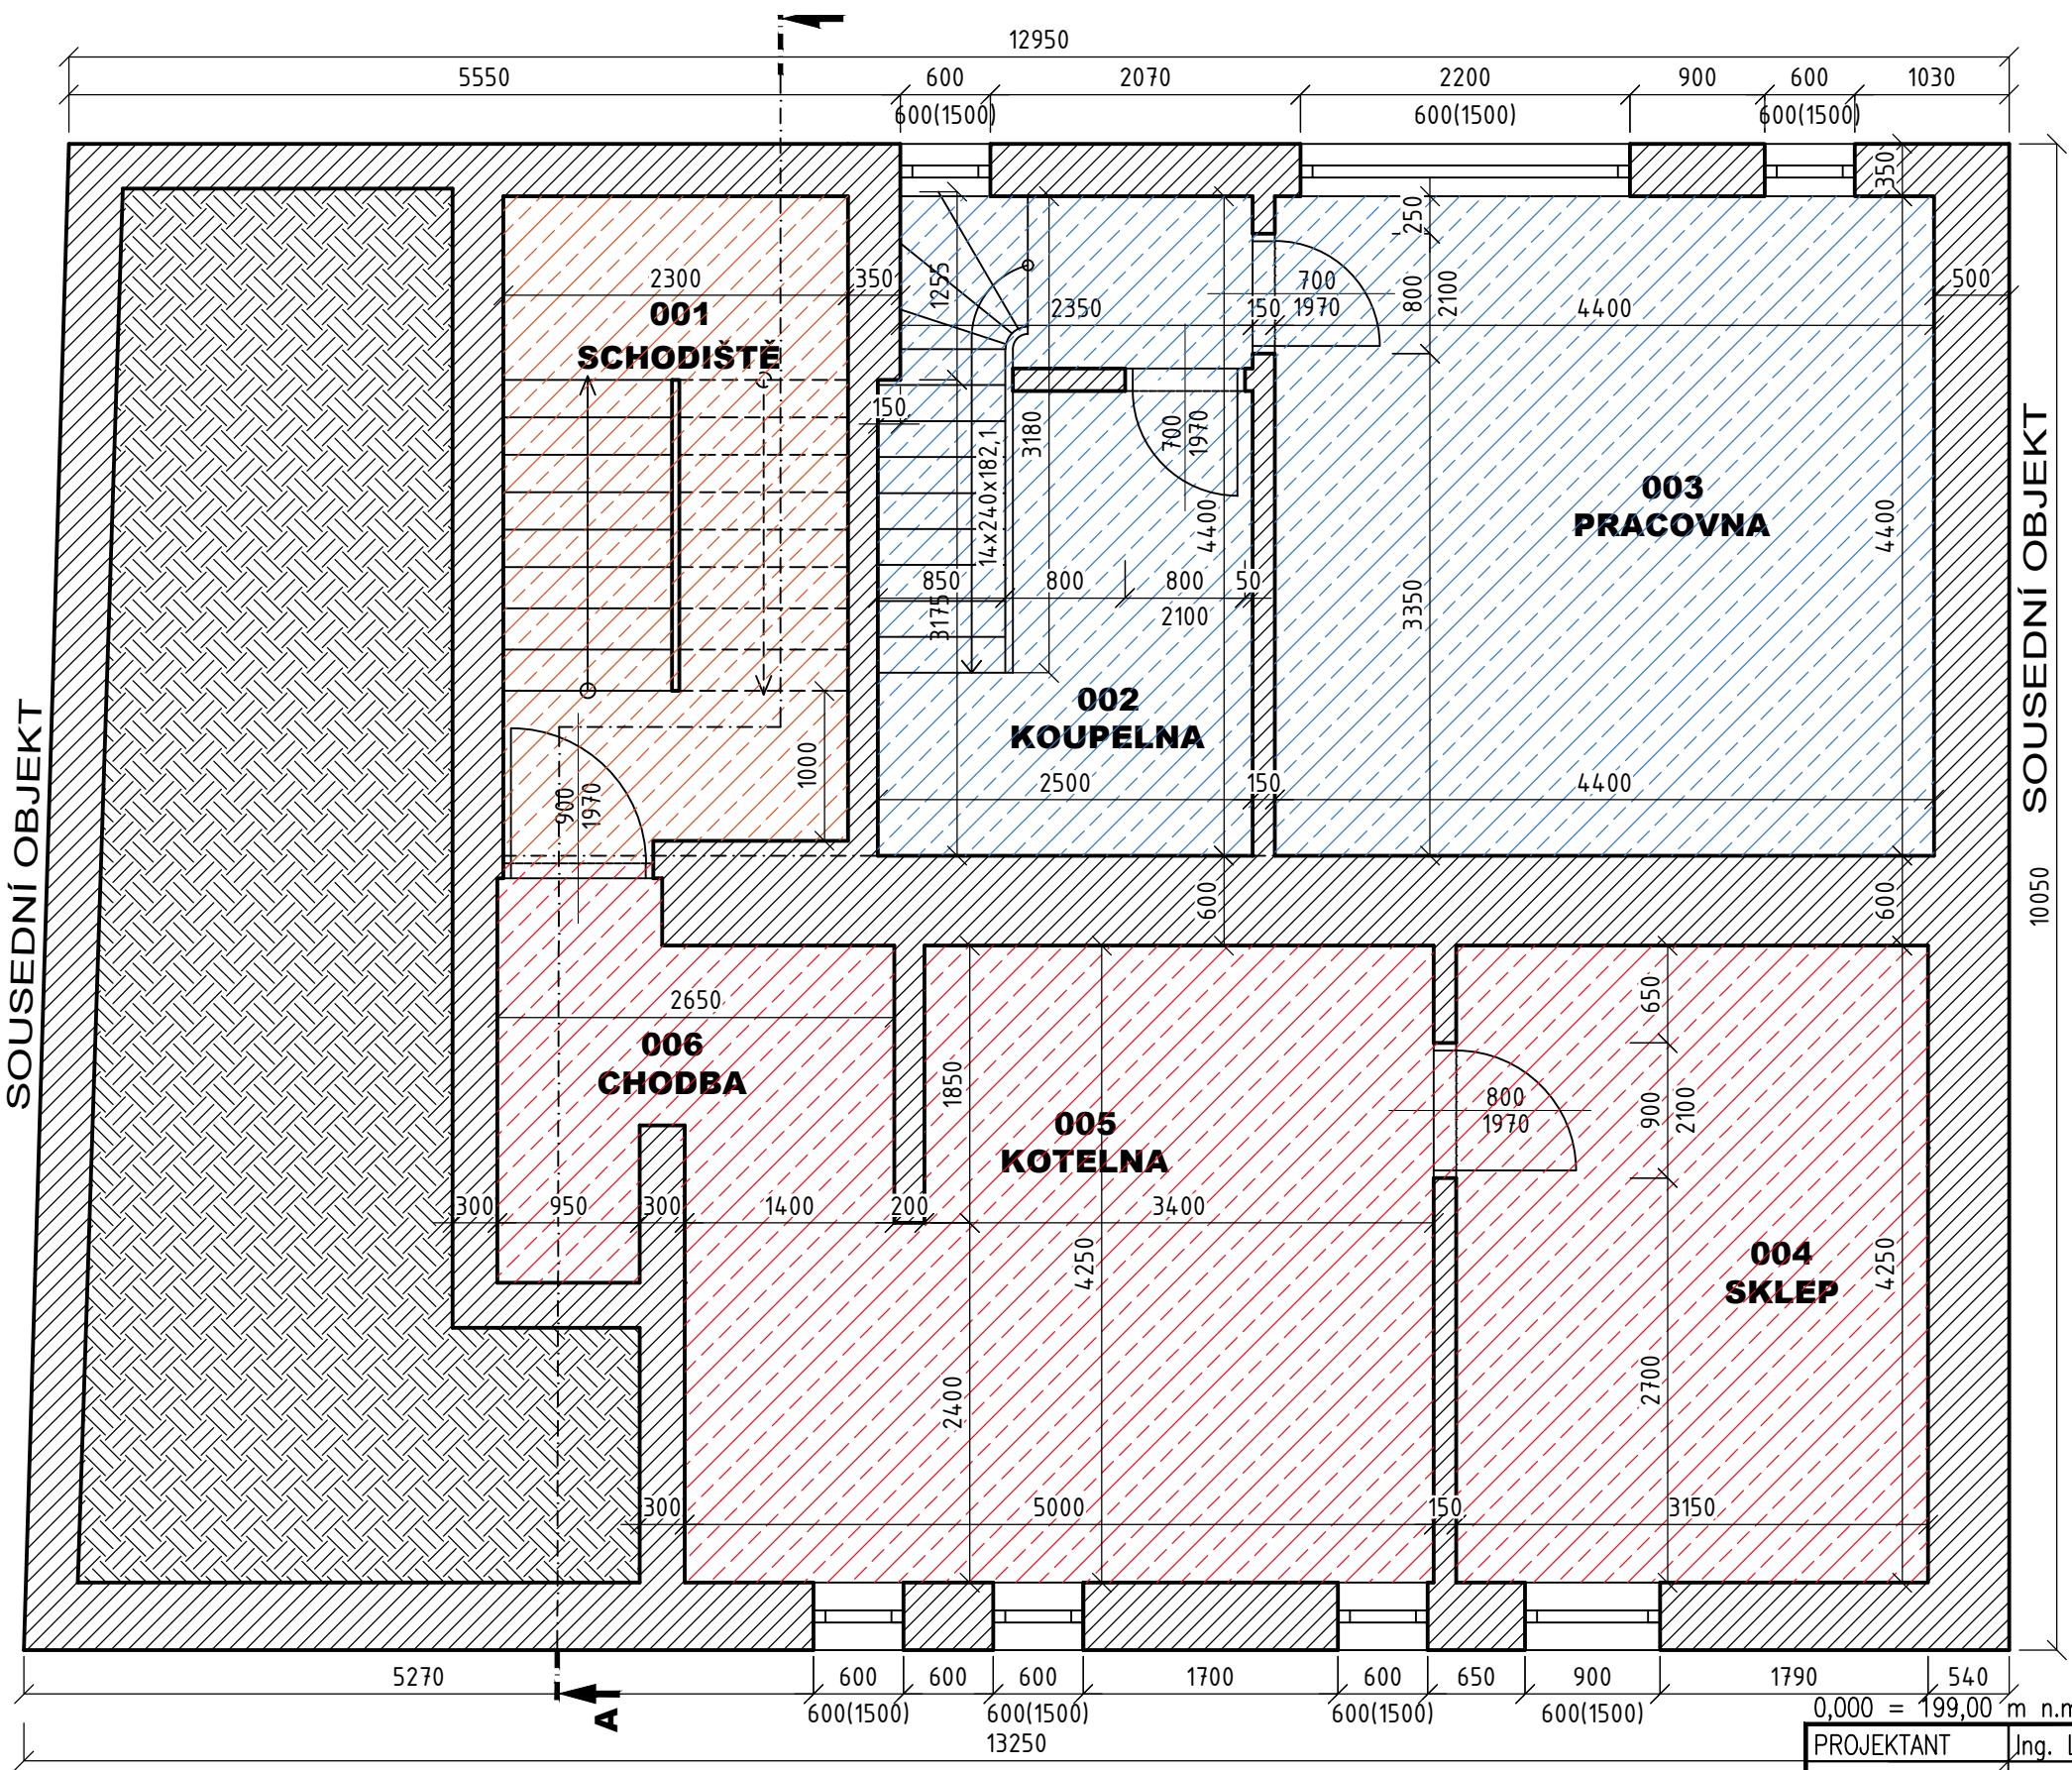


LEGENDA MÍSTNOSTÍ:

OZN.	ÚČEL MÍSTNOSTI	PLOCHA (m ²)	PODLAHA	SOKL	POVRCH STĚN	S.V.
001	SCHODIŠTĚ	10,0	KERAMICKÁ	KERAMICKÝ	SÁDR. OMÍTKA	2,50
002	KOUPELNA	7,7	KERAMICKÁ	KERAMICKÝ	SÁDR. OMÍTKA	2,50
003	PRACOVNA	19,4	KERAMICKÁ	KERAMICKÝ	KER. OBKLAD	2,50
004	SKLEP	13,4	KERAMICKÁ	KERAMICKÝ	SÁDR. OMÍTKA	2,50
005	KOTELNA	19,3	KERAMICKÁ	KERAMICKÝ	SÁDR. OMÍTKA	2,50
006	CHODBA	4,8	KERAMICKÁ	KERAMICKÝ	SÁDR. OMÍTKA	2,50

- SPOLEČNÉ SCHODIŠTĚ
- BYT č. 92/102
- NEBYTOVÝ PROSTOR č. 92/106

LEGENDA MATERIÁLŮ:

- STÁVAJÍCÍ KONSTRUKCE

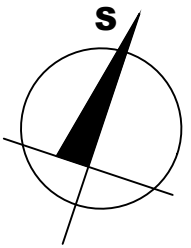

0,000 = 199,00 m n.m., B.p.v. / SOUŘADNICOVÝ SYSTÉM JTSK

PROJEKTANT	Ing. Ludvík Sláma, Bieblova 22, 613 00 Brno	Ing. Ludvík Sláma Bieblova 22 613 00, Brno	
VYPRACOVALA	Ing. Julie Musílková		
STAVEBNÍK	Urbánek Tomáš, Čermákova 584/26, Starý Lískovec, 62500 Brno		
MÍSTO STAVBY	Telnice[165760]; č.p.92, p.č.216, k.ú. Telnice u Brna		
NÁZEV STAVBY		RODINNÝ DŮM - PASPORT	
		FORMÁT	2 A4
		DATUM	06.2022
ČÁST	D.1 DOKUMENTACE STAVEBNÍHO OBJEKTU	STUPEŇ PD	PASPORT
OBSAH:		MEŘITKO 1:50	Č. VÝKRESU D.1.01
		PŮDORYS 1.S	