


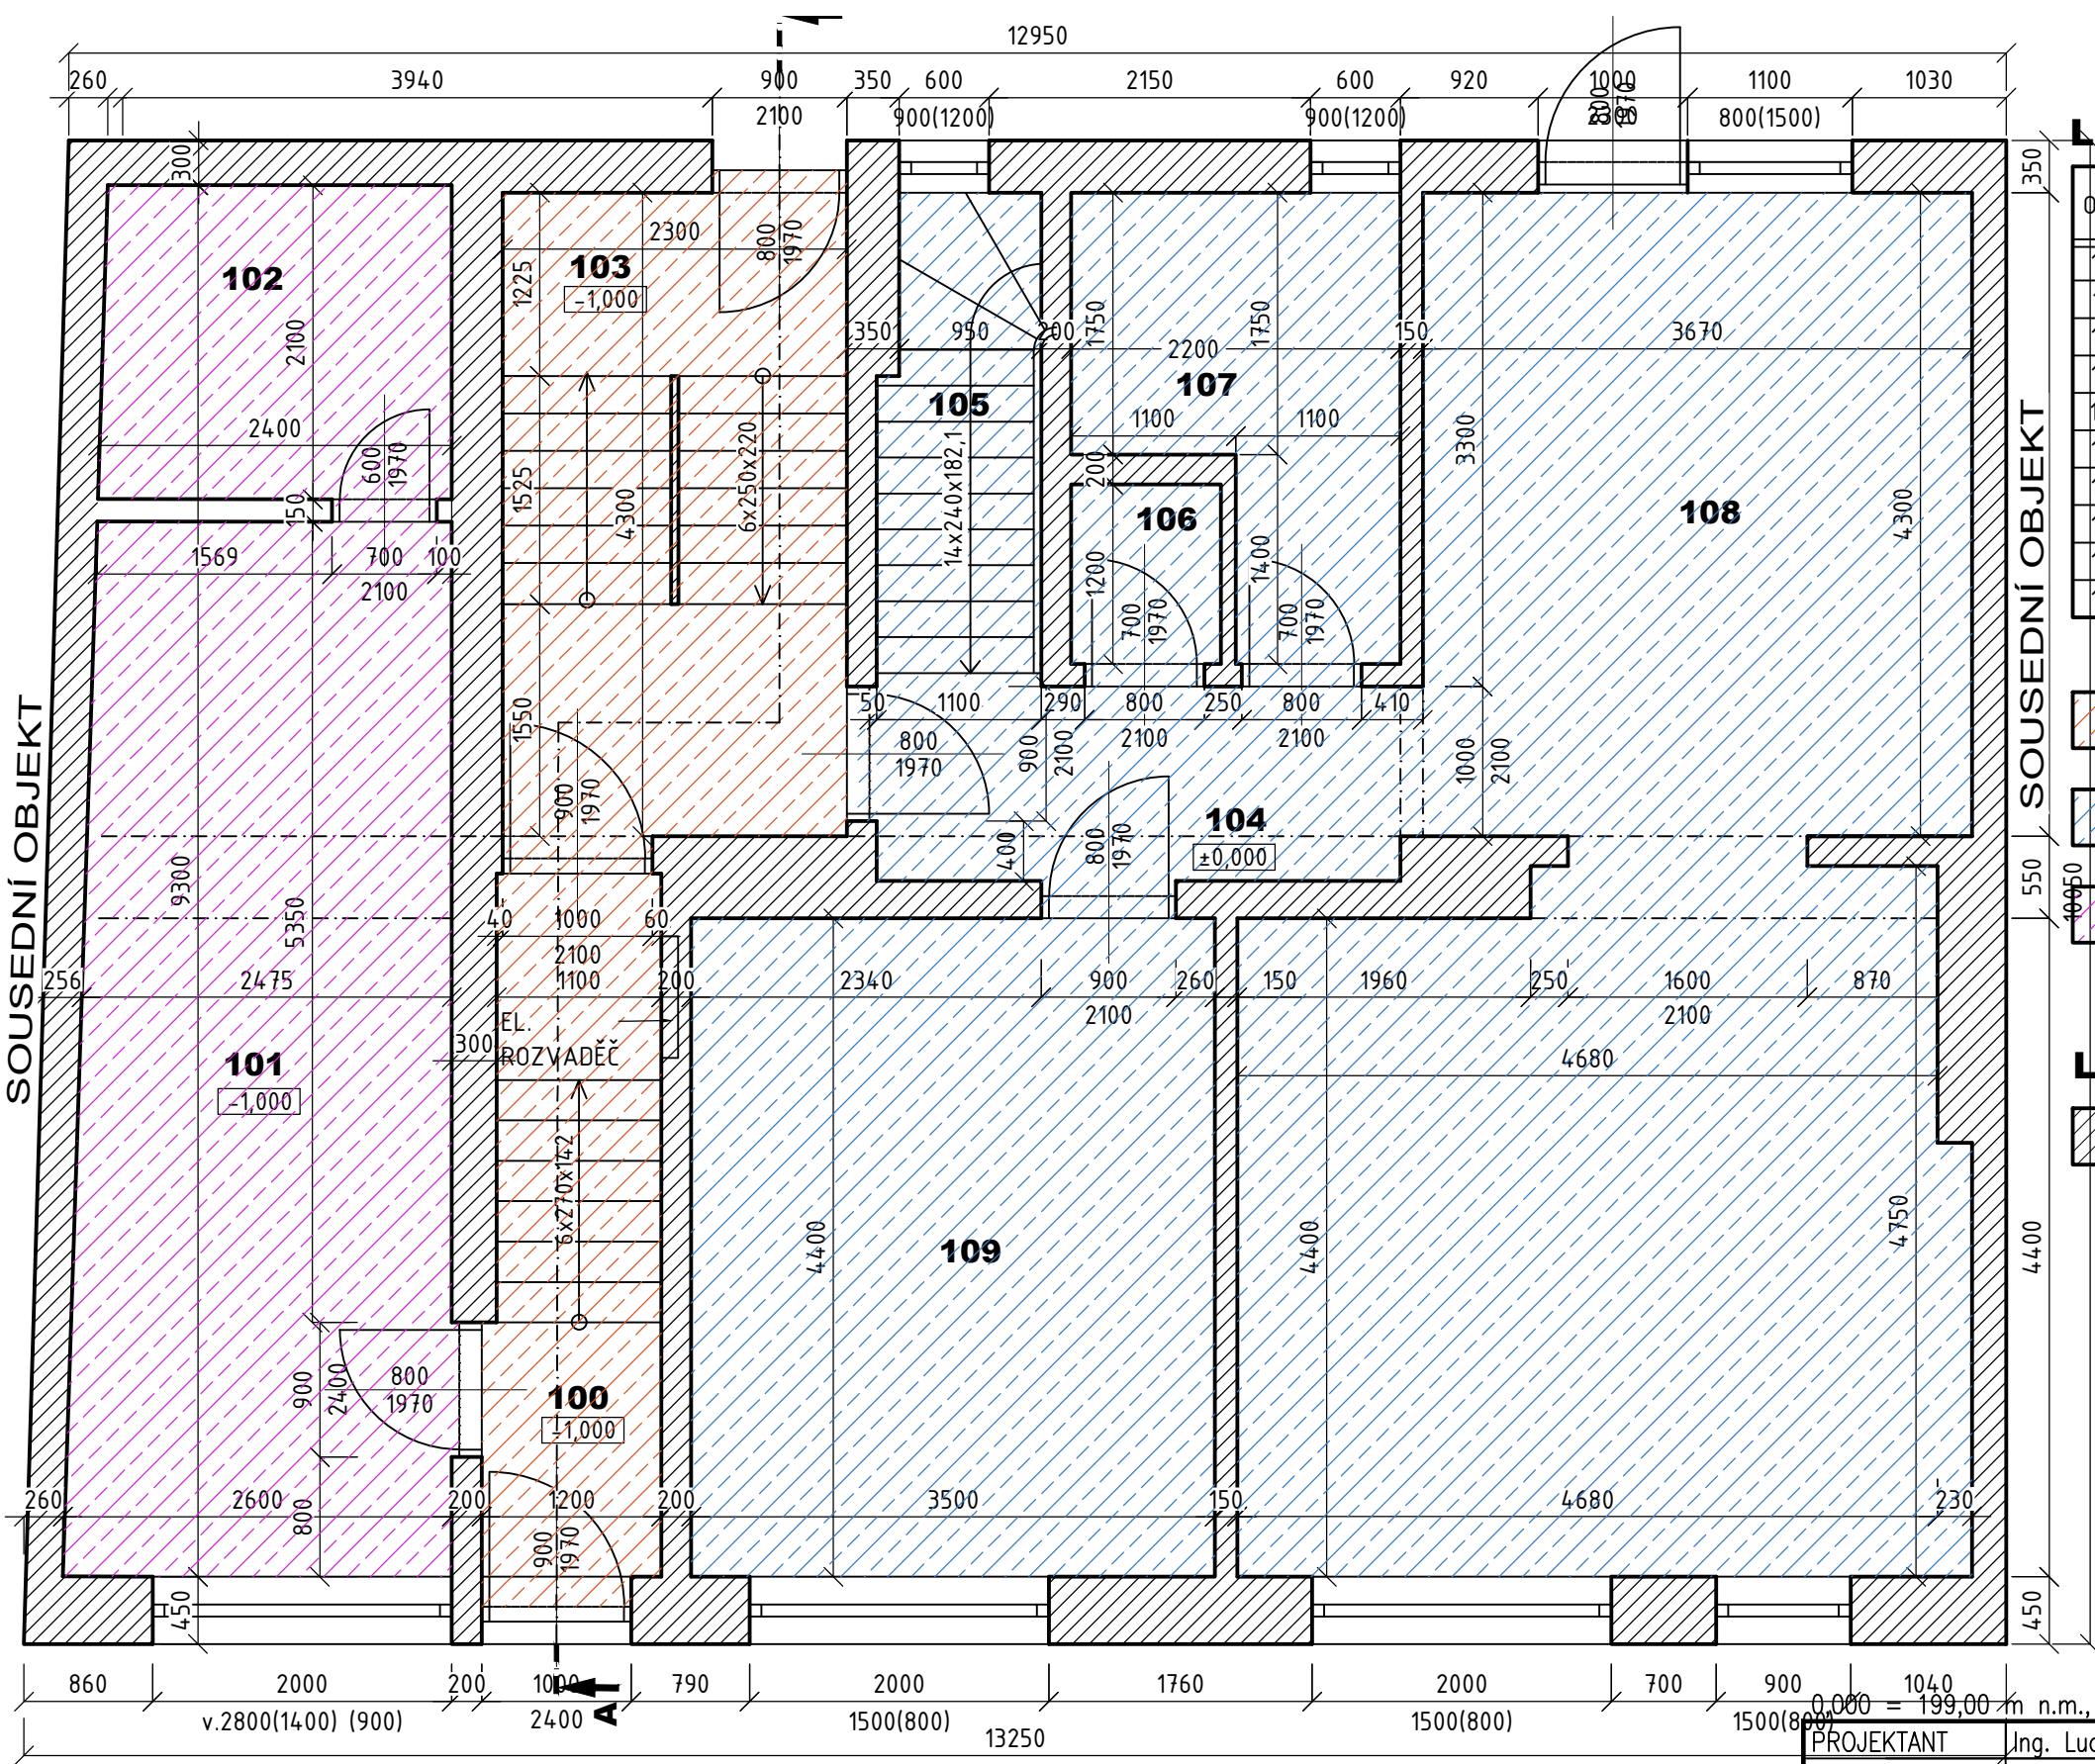


LEGENDA MÍSTNOSTÍ:

ØZN.	ÚČEL MÍSTNOSTI	PLOCHA (m ²)	PODLAHA	SOKL	POVRCH STĚN	S.V.
100	ZÁDVEŘÍ + SCHODIŠTĚ	5,6	KERAMICKÁ	KERAMICKÝ	SÁDR. OMÍTKA	3,5-2,5
101	DÍLNA	17,2	KERAMICKÁ	KERAMICKÝ	SÁDR. OMÍTKA	3,50
102	KOUPELNA	4,5	KERAMICKÁ	KERAMICKÝ	SÁDR. OMÍTKA	3,50
103	CHODBA + SCHODIŠTĚ	10,3	KERAMICKÁ	KERAMICKÝ	SÁDR. OMÍTKA	2,50
104	CHODBA	5,1	KERAMICKÁ	KERAMICKÝ	SÁDR. OMÍTKA	2,50
105	SCHODIŠTĚ	3,3	VINYLOVÁ	VINYL	SÁDR. OMÍTKA	2,50
106	WC	1,3	KERAMICKÁ	KERAMICKÝ	SÁDR. OMÍTKA	2,50
107	KOUPELNA	5,5	KERAMICKÁ	KERAMICKÝ	KER. OBKLAD	2,50
108	OBÝVACÍ POKOJ + KK	38,4	VINYLOVÁ	VINYL	SÁDR. OMÍTKA	2,50
109	POKOJ	15,5	VINYLOVÁ	VINYL	SÁDR. OMÍTKA	2,50

- SPOLEČNÉ SCHODIŠTĚ
- BYT č. 92/102
- NEBYTOVÝ PROSTOR č. 92/101

LEGENDA MATERIÁLŮ:

- STÁVAJÍCÍ KONSTRUKCE

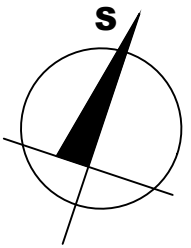

0.000 = 199,00 Kč n.m., B.p.v. / SOUŘADNICOVÝ SYSTÉM JTSK		Ing. Ludvík Sláma Bieblova 22 613 00, Brno	
PROJEKTANT	Ing. Ludvík Sláma, Bieblova 22, 613 00 Brno		
VYPRACOVALA	Ing. Julie Musílková		
STAVEBNÍK	Urbánek Tomáš, Čermákova 584/26, Starý Lískovec, 62500 Brno		
MÍSTO STAVBY	Telnice[165760]; č.p.92, p.č.216, k.ú. Telnice u Brna		
NÁZEV STAVBY		FORMÁT	2 A4
RODINNÝ DŮM - PASPORT		DATUM	06.2022
		STUPEŇ PD	PASPORT
ČÁST	D.1 DOKUMENTACE STAVEBNÍHO OBJEKTU	MEŘITKO	Č. VÝKRESU
OBSAH:	PŮDORYS 1.NP	1:50	D.1.02