

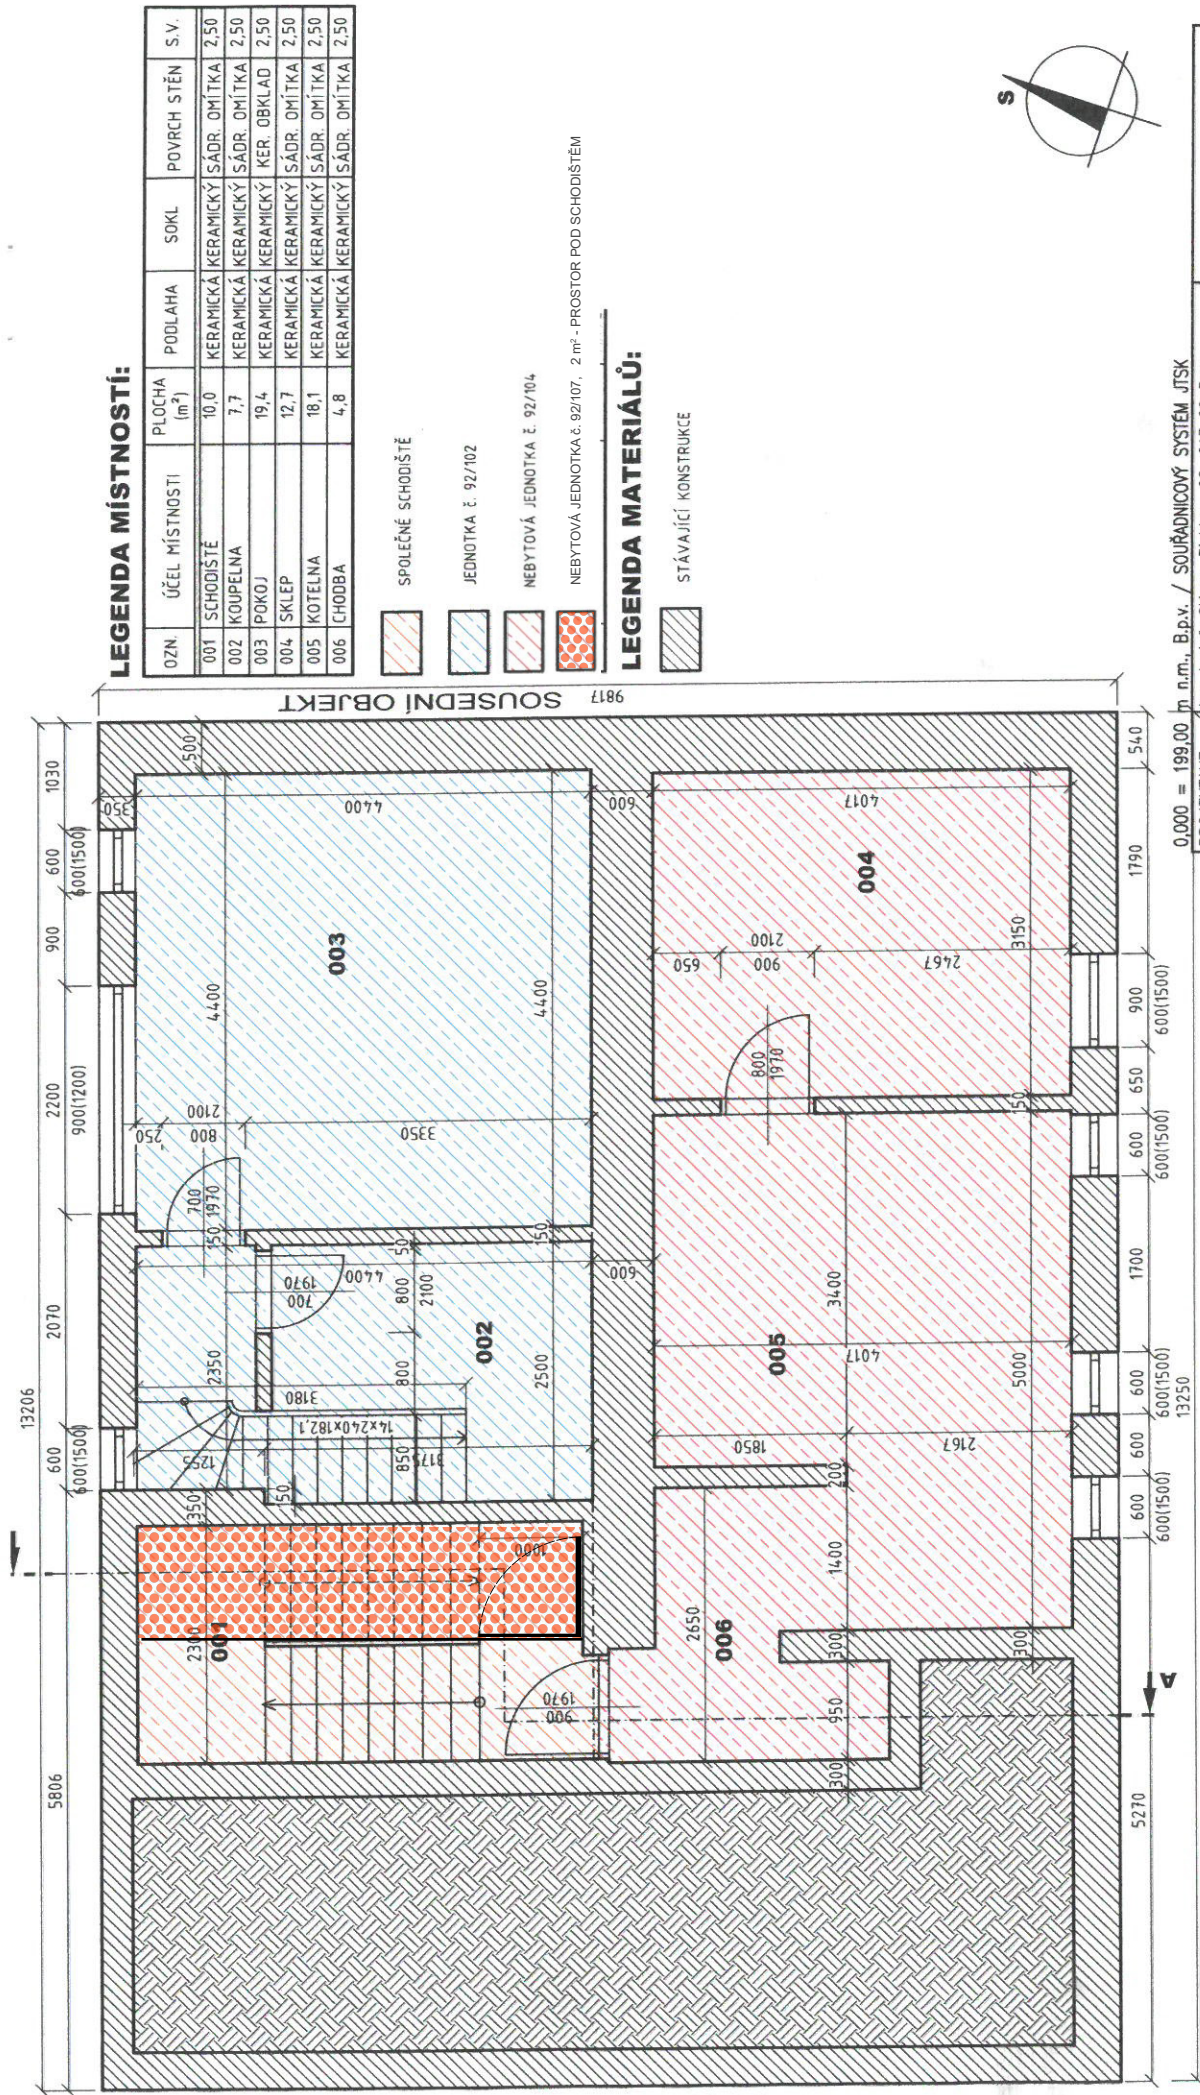



0,000 = 199,00 m n.m., B.p.v. / SOUŘADNICOVÝ SYSTÉM JTSK

PROJEKTANT	Ing. Ludvík Sláma, Bieblova 22, 613 00 Brno	Ing. Ludvík Sláma Bieblova 22 613 00, Brno
VYPRACOVALA	Ing. Julie Musílková	
STAVEBNÍK	Urbánek Tomáš, Čermáčkova 584/26, Starý Lískovec, 62500 Brno	
MÍSTO STAVBY	Telčice [165760]; č.p.92, p.č.216, k.ú. Telčice u Brna	
NAZEV STAVBY	RODINNÝ DŮM - PASPORT	
ČÁST	D.1 DOKUMENTACE STAVEBNÍHO OBJEKTU	
OBSAH:	PŮDORYS 1.S	
FORMÁT	2 A4	
DATUM	06.2022	
STUPEŇ PD	PASPORT	
MĚŘÍTKO	č. VÝKRESU 1:50	D.1.01

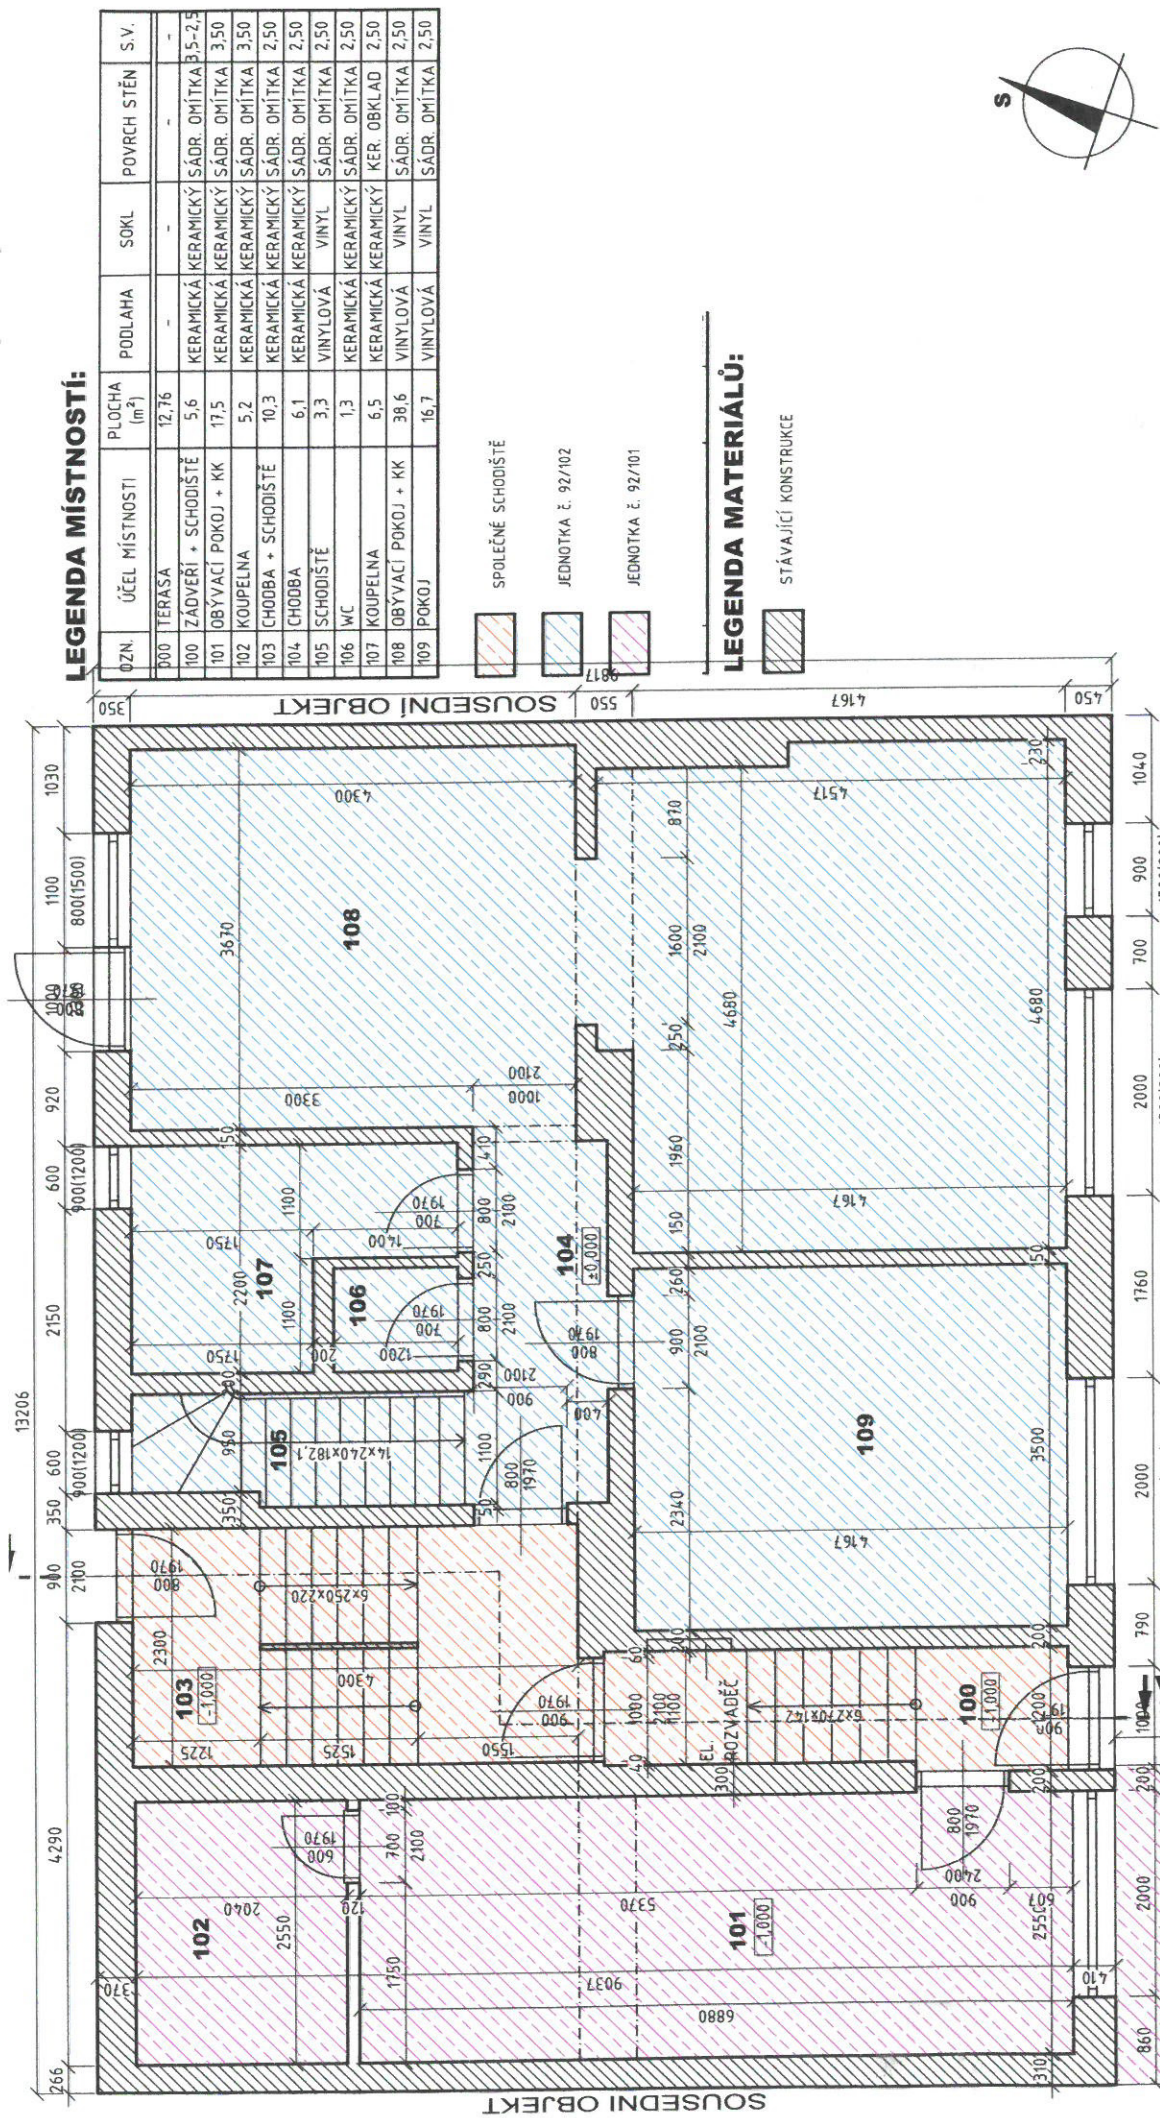

Ing. Ludvík Sláma Blebova 22 613 00, Brno		FORMÁT	2 A4
Ing. Julie Musilová		DATUM	06.2022
Urbánek Tomáš, Čermákova 584/26, Starý Lískovec, 62500 Brno		STUPEŇ PD	PASPORT
Telence[165760]; č.p.92, p.č.216, k.ú. Telnice u Brna		MĚŘÍTKO	Č. VÝKRESU 1:50 D.1.02
RODINNÝ DŮM - PASPORT			
ČÁST	D.1 DOKUMENTACE STAVEBNÍHO OBJEKTU		
OBSAH:	PŮDORYS 1.NP		

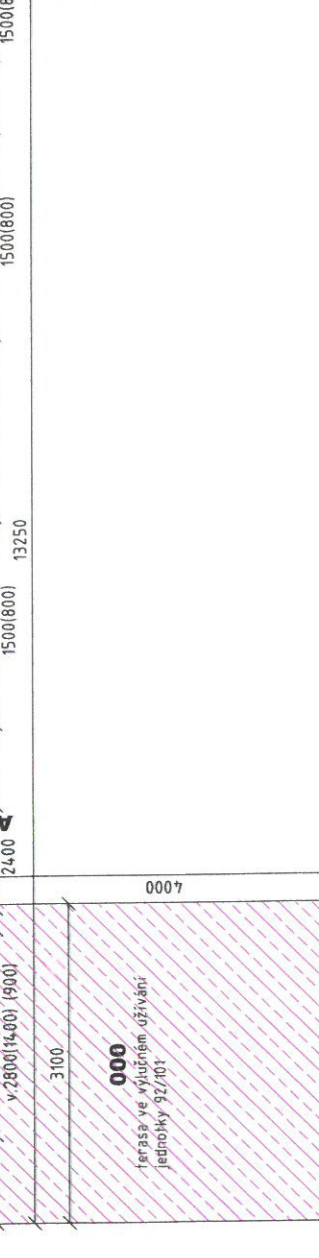

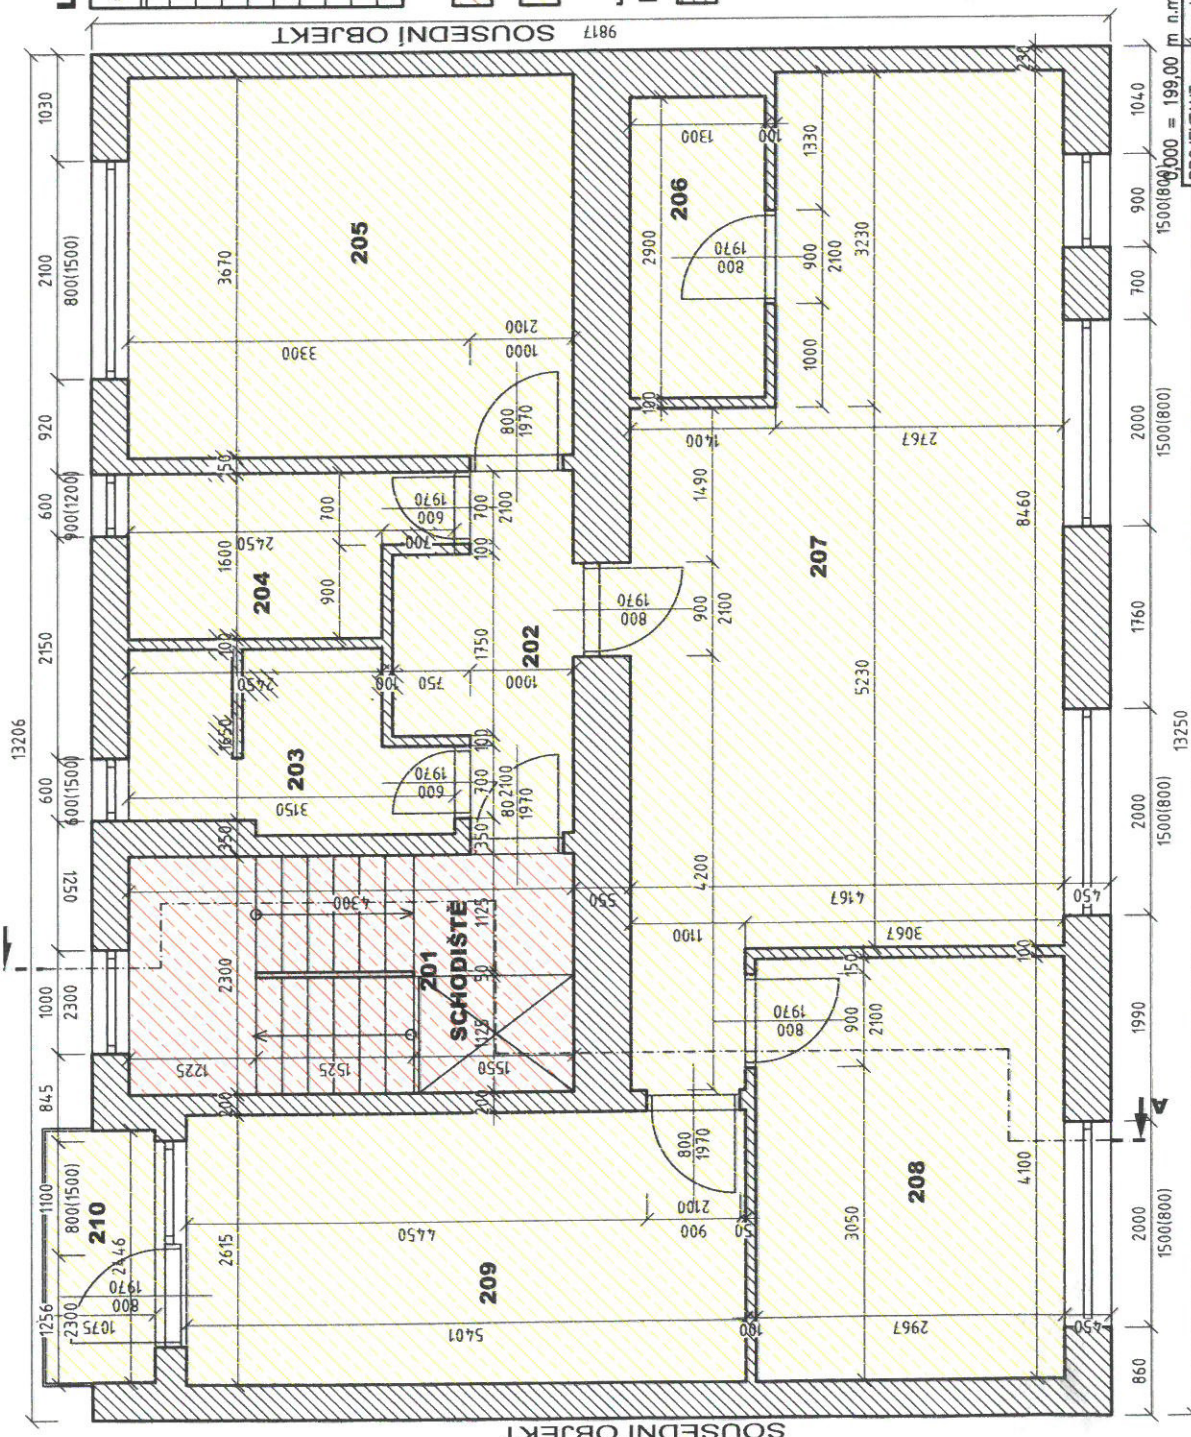


LEGENDA MÍSTNOSTÍ:

DZN	ÚČEL MÍSTNOSTI	PLOCHA (m ²)	PODLAHA	SOKL	POVRCH STĚN	S.V.
201	SCHODIŠTĚ	9,9	KERAMICKÁ	KERAMICKÝ	SÁDR. OMÍTKA	B.S.-2,5
202	CHODBA	6,2	VINYLOVÁ	VINYL	SÁDR. OMÍTKA	3,50
203	WC	5,7	VINYLOVÁ	VINYL	SÁDR. OMÍTKA	2,50
204	KOUPELNA	5,5	KERAMICKÁ	KERAMICKÝ	SÁDR. OMÍTKA	2,50
205	POKOJ	16,8	VINYLOVÁ	VINYL	SÁDR. OMÍTKA	2,50
206	SPÍŽ	3,8	VINYLOVÁ	VINYL	SÁDR. OMÍTKA	2,50
207	OBÝVACÍ POKOJ + KK	34,5	VINYLOVÁ	VINYL	KER. OBKLAD	2,50
208	POKOJ	15,2	VINYLOVÁ	VINYL	SÁDR. OMÍTKA	2,50
209	POKOJ	14,3	VINYLOVÁ	VINYL	SÁDR. OMÍTKA	2,50
210	BALKÓN	2,5	KERAMICKÁ	KERAMICKÝ	-	-

- SPOLEČNÉ SCHODIŠTĚ
- JEDNOTKA č. 92/103

LEGENDA MATERIÁLŮ:

- STÁVAJÍCÍ KONSTRUKCE

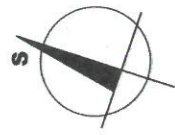


m n.m., B.p.v. / SOUŘADNICOVÝ SYSTÉM JTSK

PROJEKTANT	Ing. Ludvík Sláma, Bieblova 22, 613 00 Brno	FORMÁT	2 A4
VYPRACOVALA	Ing. Julie Musilová	DATUM	06.2022
STAVEBNÍK	Urbánek Tomáš, Čermákova 584/26, Starý Lískovec, 62500 Brno	STUPEŇ PD	PASPORT
MÍSTO STAVBY	Telčice [165760], č.p.92, p.č.216, k.ú. Telčice u Brna	MEŘITKO	č. VÝKRESU D.1.03
NÁZEV STAVBY	RODINNÝ DŮM - PASPORT	1:50	
ČÁST	D.1.1 DOKUMENTACE STAVEBNÍHO OBJEKTU		
OBSAH:	PŮDORYS 2.NP		

půdorys podkrovní


A1

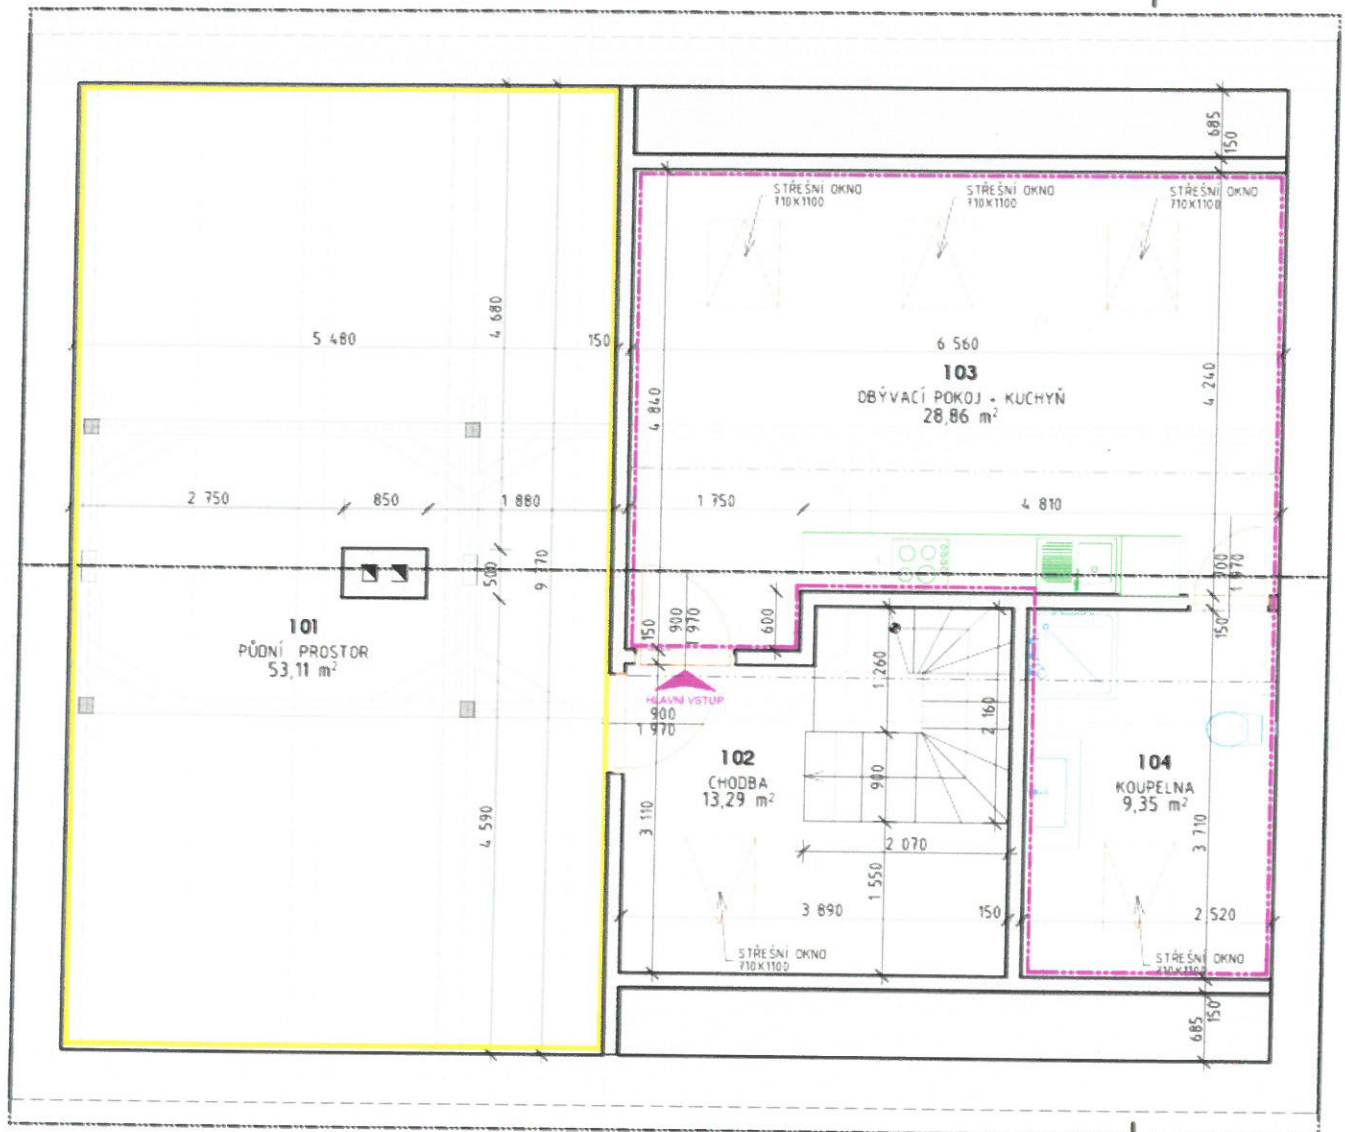

ateliér 92/105 ateliér 92/106


A1

PUDORYS 1.NP

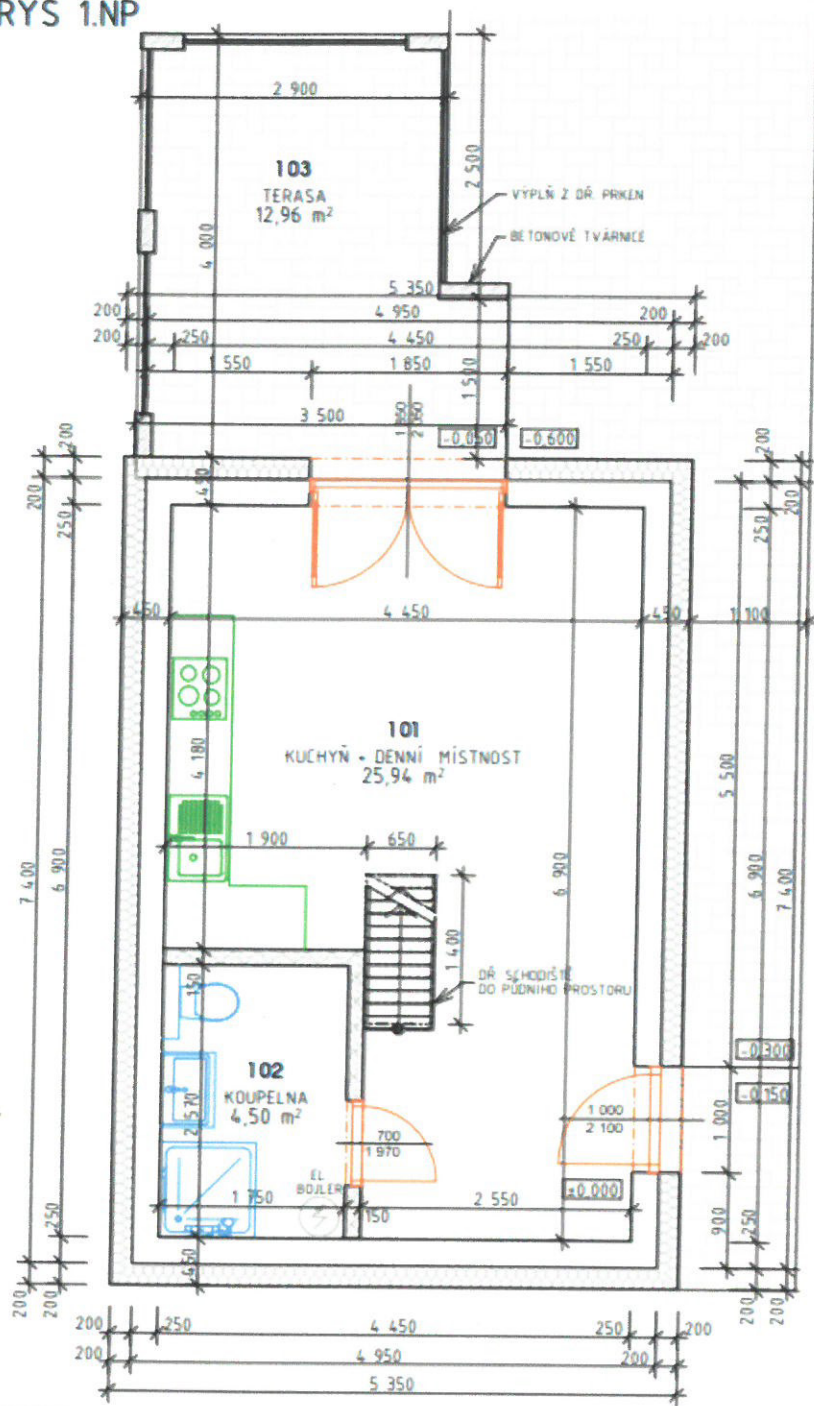

ZAHRADNÍ DOMEK - v obci Telnice

PŮDORYS 2.NP - PŮDNÍ PROSTOR

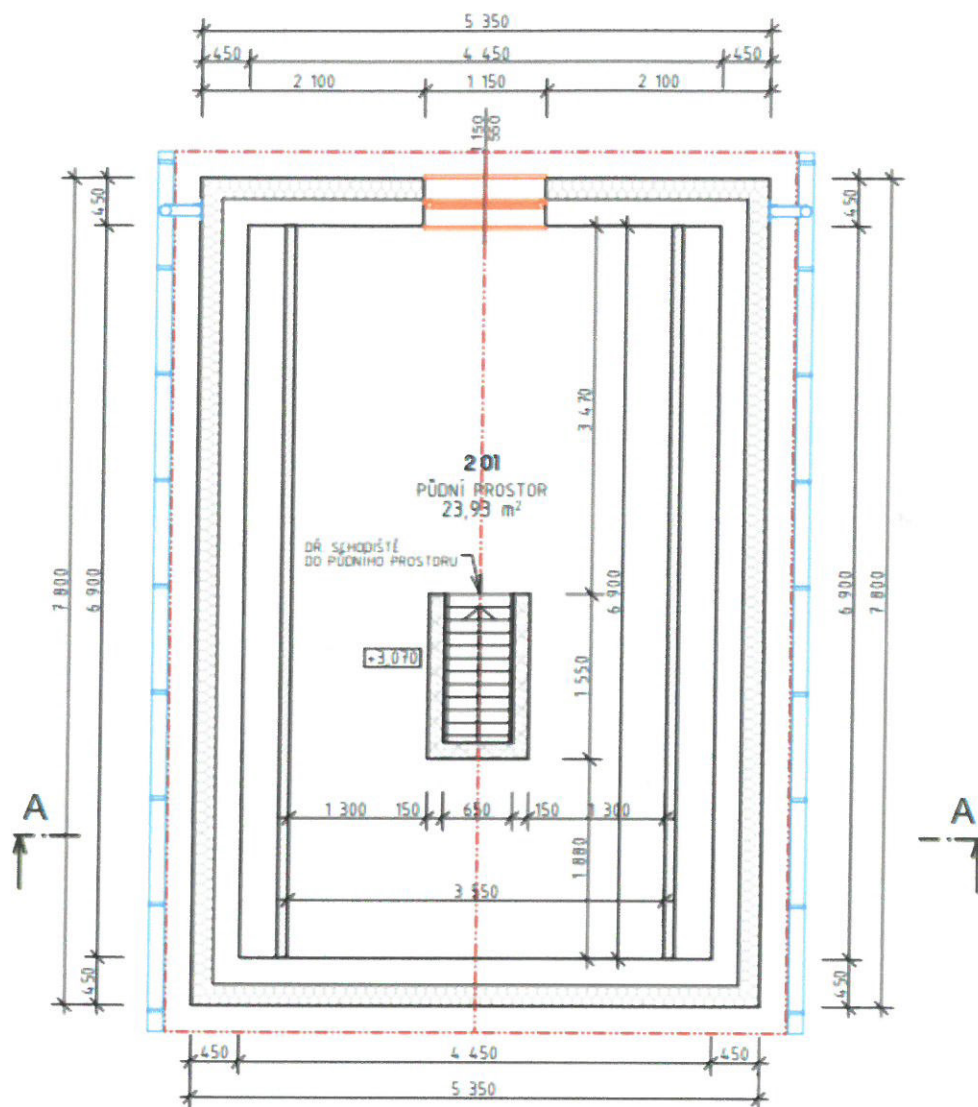

KOORDINAČNÍ SITUACE

