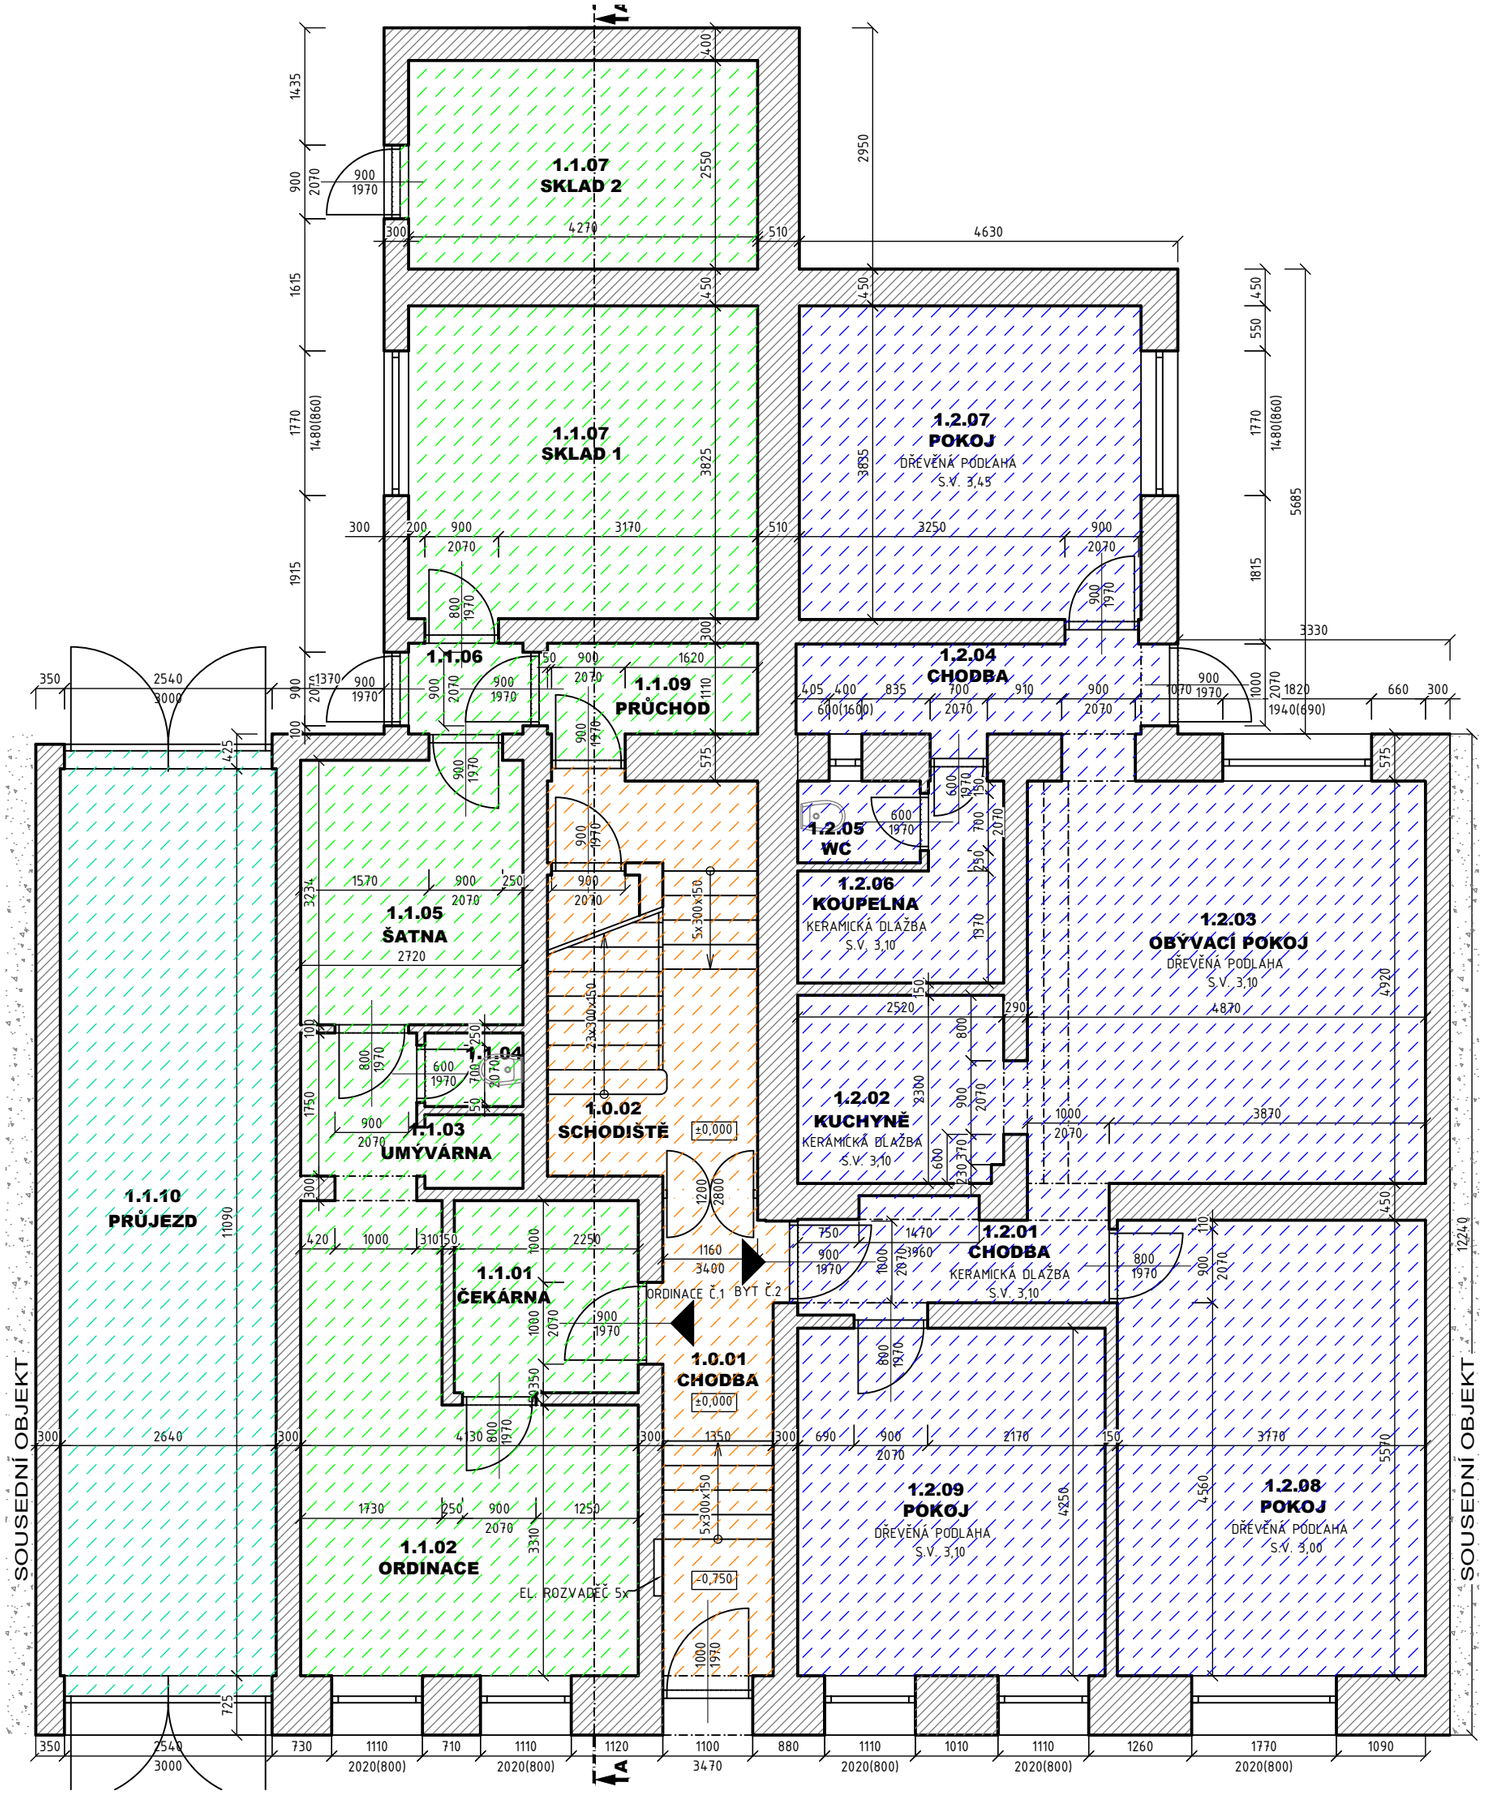


LEGENDA MÍSTNOSTÍ

OZN	ÚČEL MÍSTNOSTI	PLOCHA *(m²)	PODLAHA	STĚNY	STROP
SPOLEČNÉ NEBYTOVÉ PROSTORY					
1.0.01	Chodba	7,84	Cementový potěr	Omítka vápenná štuková	Omítka vápenná štuková
1.0.02	Schodiště	13,12	Cementový potěr	Omítka vápenná štuková	Omítka vápenná štuková
		20,96			
NEBYTOVÁ JEDNOTKA Č.1 - VLASTNÍK MANŽELÉ VAŠÁKOVI					
1.1.01	Čekárna	5,46	Keramická dlažba	Omítka vápenná štuková	Omítka vápenná štuková
1.1.02	Ordinace	16,02	Keramická dlažba	Omítka vápenná štuková	Omítka vápenná štuková
1.1.03	Umývárna	5,25	Keramická dlažba	Keramický obklad	Omítka vápenná štuková
1.1.04	WC	0,87	Keramická dlažba	Omítka vápenná štuková	Omítka vápenná štuková
1.1.05	Šatna	10,1	Keramická dlažba	Omítka vápenná štuková	Omítka vápenná štuková
1.1.06	Chodba	2,51	Keramická dlažba	Omítka vápenná štuková	Omítka vápenná štuková
1.1.07	Sklad 1	16,44	Keramická dlažba	Omítka vápenná štuková	Omítka vápenná štuková
1.1.08	Sklad 2	9,88	Dřevěná podlaha	Omítka vápenná štuková	Omítka vápenná štuková
1.1.09	Průchod	2,42	Cementový potěr	Omítka vápenná štuková	Omítka vápenná štuková
		68,95			
1.1.10	Průjezd	30,86	Cementový potěr	Omítka vápenná štuková	Omítka vápenná štuková
		30,86			
BYTOVÁ JEDNOTKA Č.2 - VLASTNÍK TOMÁŠ URBÁNEK					
1.2.01	Chodba	4,53	Keramická dlažba	Omítka vápenná štuková	Omítka vápenná štuková
1.2.02	Kuchyně	5,9	Keramická dlažba	Keramický obklad	Omítka vápenná štuková
1.2.03	Obývací pokoj	24,43	Keramická dlažba	Omítka vápenná štuková	Omítka vápenná štuková
1.2.04	Chodba	5,59	Dřevěná podlaha	Omítka vápenná štuková	Omítka vápenná štuková
1.2.05	WC	1,54	Dřevěná podlaha	Omítka vápenná štuková	Omítka vápenná štuková
1.2.06	Koupelna	4,7	Keramická dlažba	Keramický obklad	Omítka vápenná štuková
1.2.07	Pokoj	16,04	Dřevěná podlaha	Omítka vápenná štuková	Omítka vápenná štuková
1.2.08	Pokoj	21,09	Dřevěná podlaha	Omítka vápenná štuková	Omítka vápenná štuková
1.2.09	Pokoj	16,07	Dřevěná podlaha	Omítka vápenná štuková	Omítka vápenná štuková
		99,89			

LEGENDA MATERIÁLŮ:

- STÁVAJÍCÍ KONSTRUKCE
- PŮVODNÍ ZEMINA
- FASÁDNÍ OMÍTKA, BARVA BÍLÁ
- STŘEŠNÍ KRYTINA, BARVA ČERVENÁ
- PŮVODNÍ KONSTRUKCE
- NOVÉ KONSTRUKCE
- SPOLEČNÉ NEBYTOVÉ PROSTORY
- VLASTNÍK - MANŽELÉ VAŠÁKOVI NEBYTOVÝ PROSTOR, NEBYTOVÁ JEDNOTKA Č.1 BYTOVÁ JEDNOTKA Č.1
- VLASTNÍK - TOMÁŠ URBÁNEK NEBYTOVÝ PROSTOR, BYTOVÁ JEDNOTKA Č.2, Č.3, Č4

S

0,000 = 188,00 m n.m., B.p.v. / SOUŘADNICOVÝ SYSTÉM JTSK

PROJEKTANT	Ing. Ludvík Sláma, Bieblova 22, 613 00 Brno
VYPRACOVALA	Ing. Julie Musílková
STAVEBNÍK	Urbánek Tomáš, Čermákova 584/26, Starý Lískovec, 62500 Brno
MÍSTO STAVBY	Židlochovice [796701], parc. č. 1529
NÁZEV STAVBY	Změna užívání stavby z RD na BD s vnitřními stavebními úpravami
ČÁST	D.1.0 ARCHITEKTONICKO – STAVEBNÍ ŘEŠENÍ
OBSAH:	PŮDORYS 1.NP - NOVÝ STAV

Ing. Ludvík Sláma
Bieblova 22
613 00, Brno

FORMÁT	2 A4
DATUM	05.2022
STUPEŇ PD	DSP
MEŘÍTKO	1:75
Č. VÝKRESU	D.1.03