



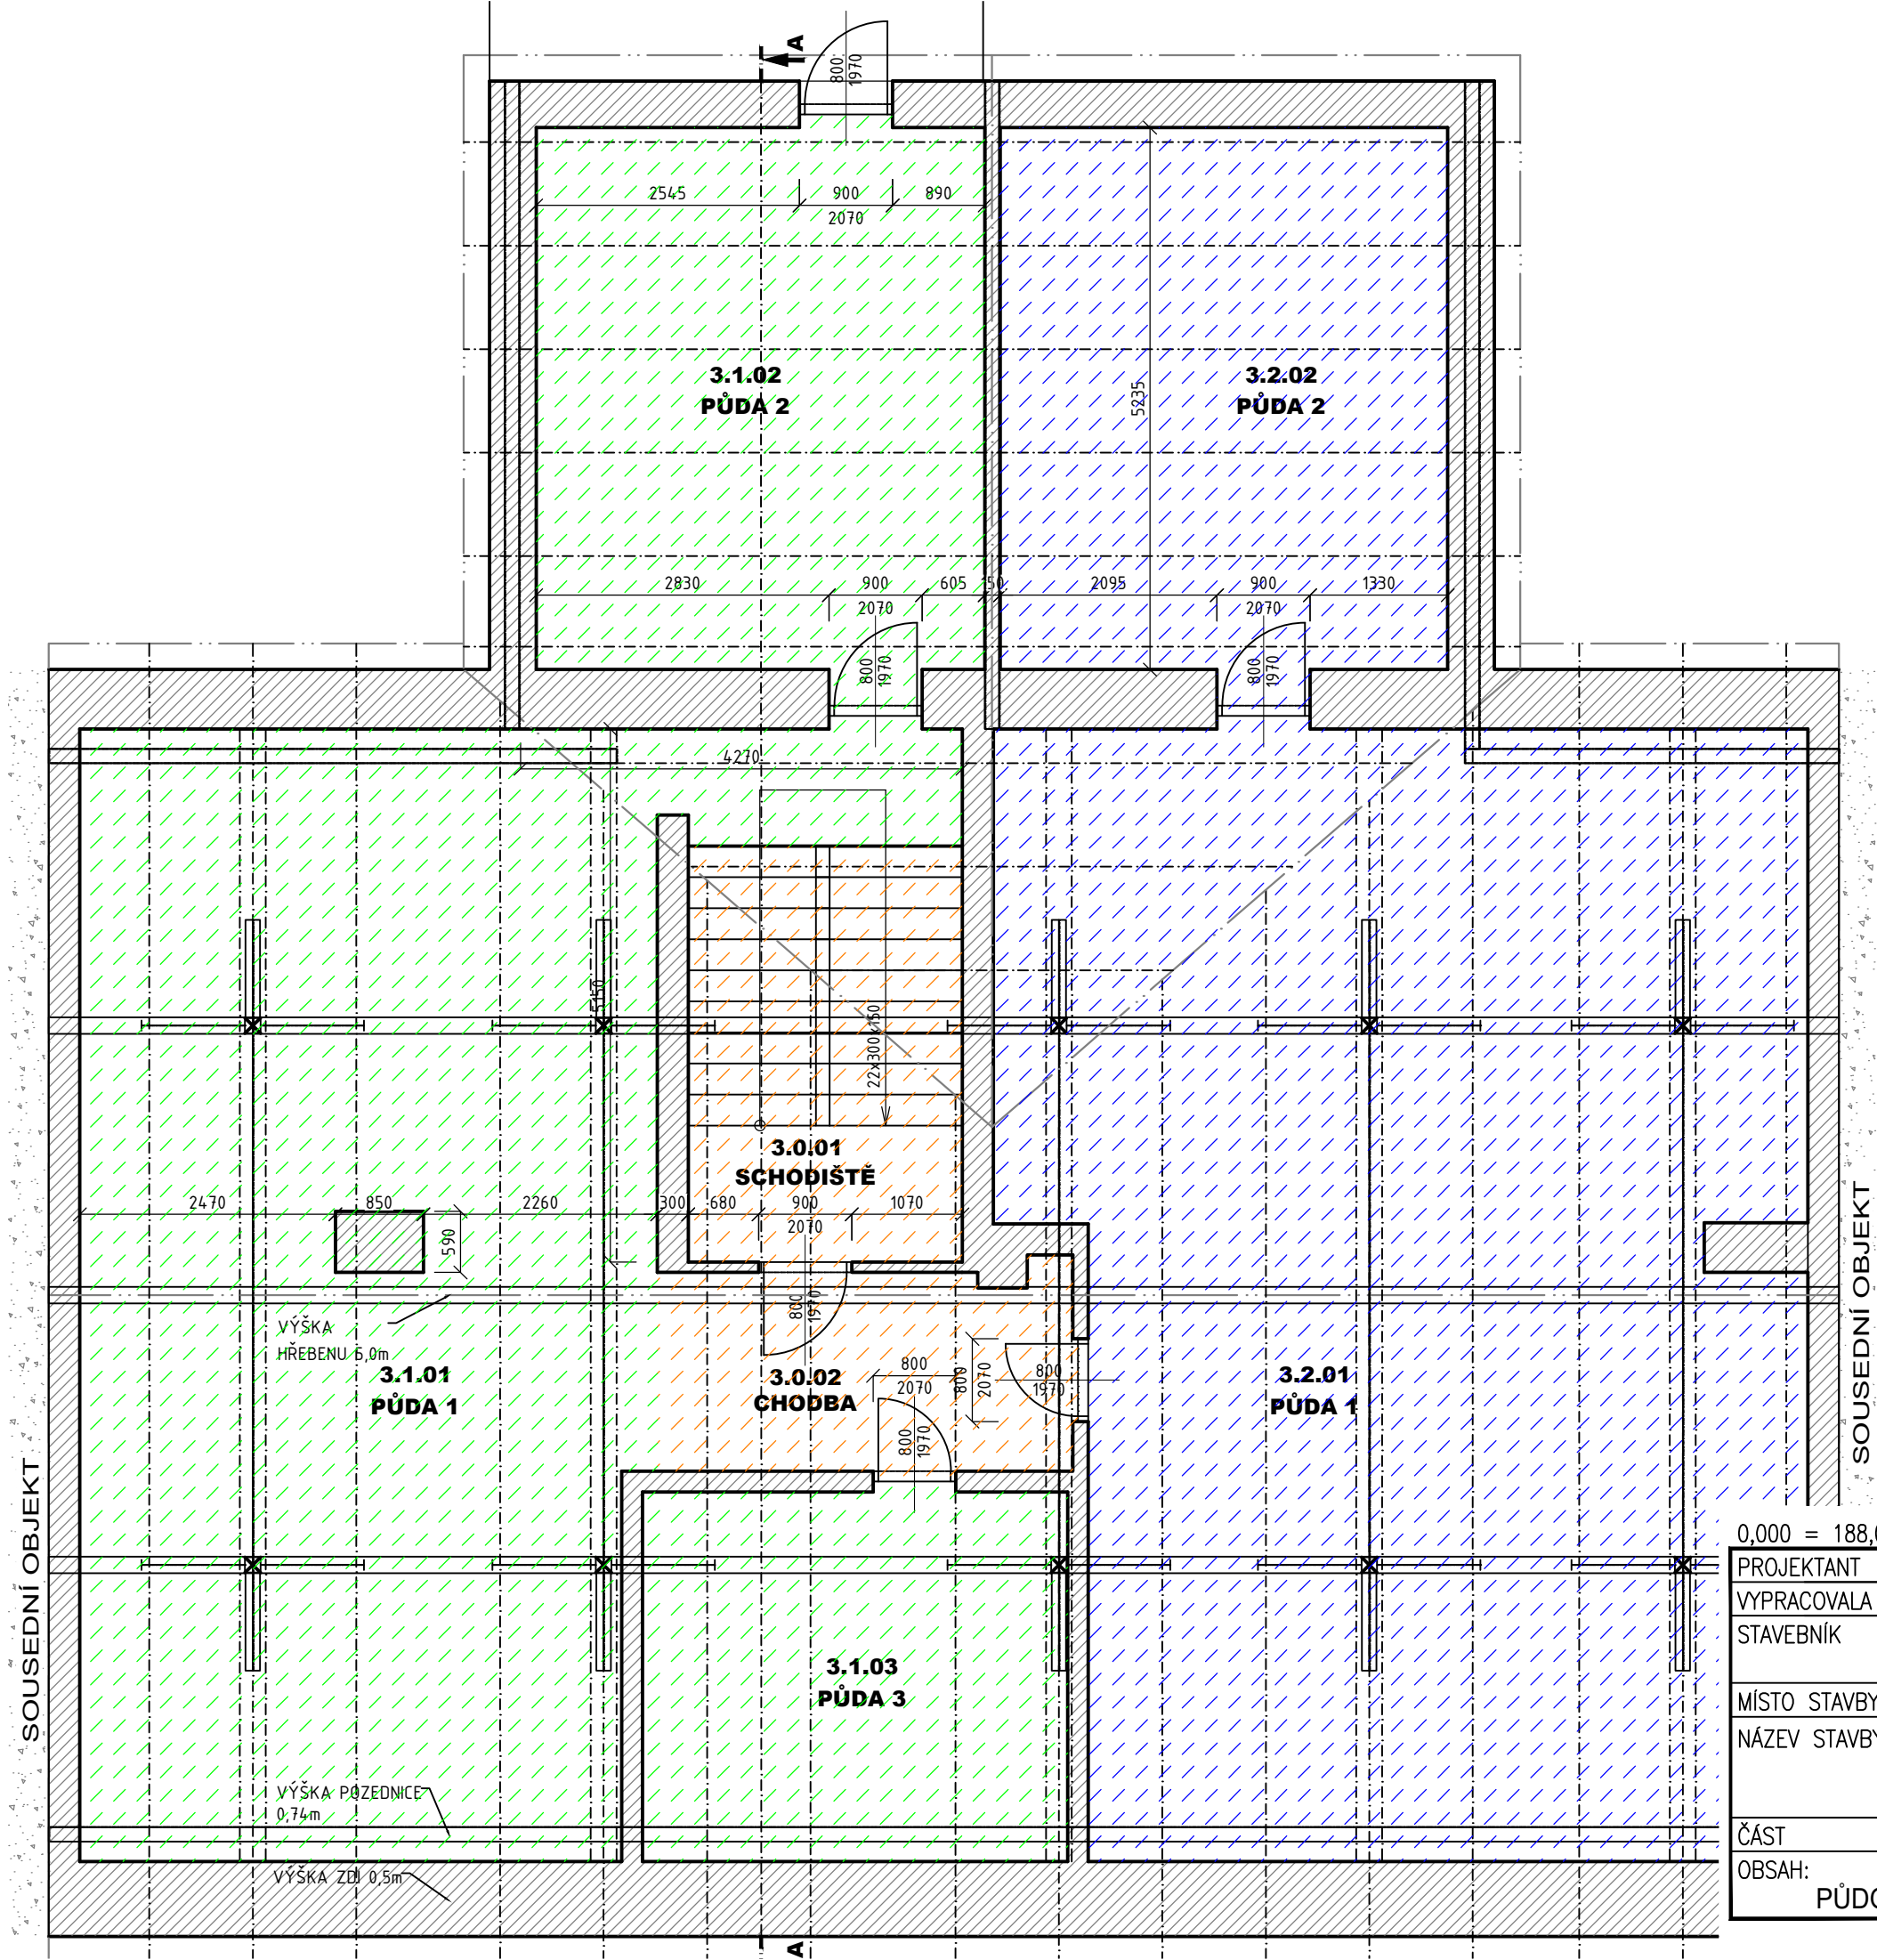

LEGENDA MÍSTNOSTÍ					
OZN	ÚČEL MÍSTNOSTI	PLOCHA *(m ²)	PODLAHA	STĚNY	STROP
SPOLEČNÉ NEBYTOVÉ PROSTORY					
3.0.01	Schodiště	10,7	Cementový potěr	-	-
3.0.02	Chodba	7,8	Cementový potěr	-	-
		18,5			
NEBYTOVÝ PROSTOR - VLASTNÍK MANŽELÉ VAŠÁKOVI					
3.1.01	Půda 1	63,15	Cementový potěr	-	-
3.1.02	Půda 2	23,2	Cementový potěr	-	-
3.1.03	Půda 3	14,75	Cementový potěr	-	-
		101,1			
NEBYTOVÝ PROSTOR - VLASTNÍK TOMÁŠ URBÁNEK					
0.2.01	Půda 1	80,15	Cementový potěr	-	-
0.2.02	Půda 2	23,07	Cementový potěr	-	-
		103,22			

LEGENDA MATERIÁLŮ:

-  STÁVAJÍCÍ KONSTRUKCE
-  SPOLEČNÉ NEBYTOVÉ PROSTORY
-  VLASTNÍK - MANŽELÉ VAŠÁKOVI
NEBYTOVÝ PROSTOR, NEBYTOVÁ JEDNOTKA Č.1 BYTOVÁ JEDNOTKA Č.1
-  VLASTNÍK - TOMÁŠ URBÁNEK
NEBYTOVÝ PROSTOR, BYTOVÁ JEDNOTKA Č.2, Č.3, Č.4
-  PŮVODNÍ ZEMINA

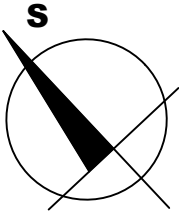

0,000 = 188,00 m n.m., B.p.v. / SOUŘADNICOVÝ SYSTÉM JTSK

PROJEKTANT	Ing. Ludvík Sláma, Bieblova 22, 613 00 Brno	Ing. Ludvík Sláma Bieblova 22 613 00, Brno	
VYPRACOVALA	Ing. Julie Musílková		
STAVEBNÍK	Urbánek Tomáš, Čermákova 584/26, Starý Lískovec, 62500 Brno		
MÍSTO STAVBY	Židlochovice [796701], parc. č. 1529		
NÁZEV STAVBY	Změna užívání stavby z RD na BD s vnitřními stavebními úpravami	FORMÁT	2 A4
ČÁST	D.1 DOKUMENTACE STAVEBNÍHO OBJEKTU	DATUM	05.2022
OBSAH:	PŮDORYS PODKROVÍ NOVÝ = STÁVAJÍCÍ STAV	STUPEŇ PD	DSP
		MEŘITKO 1:75	Č. VÝKRESU D.1.08